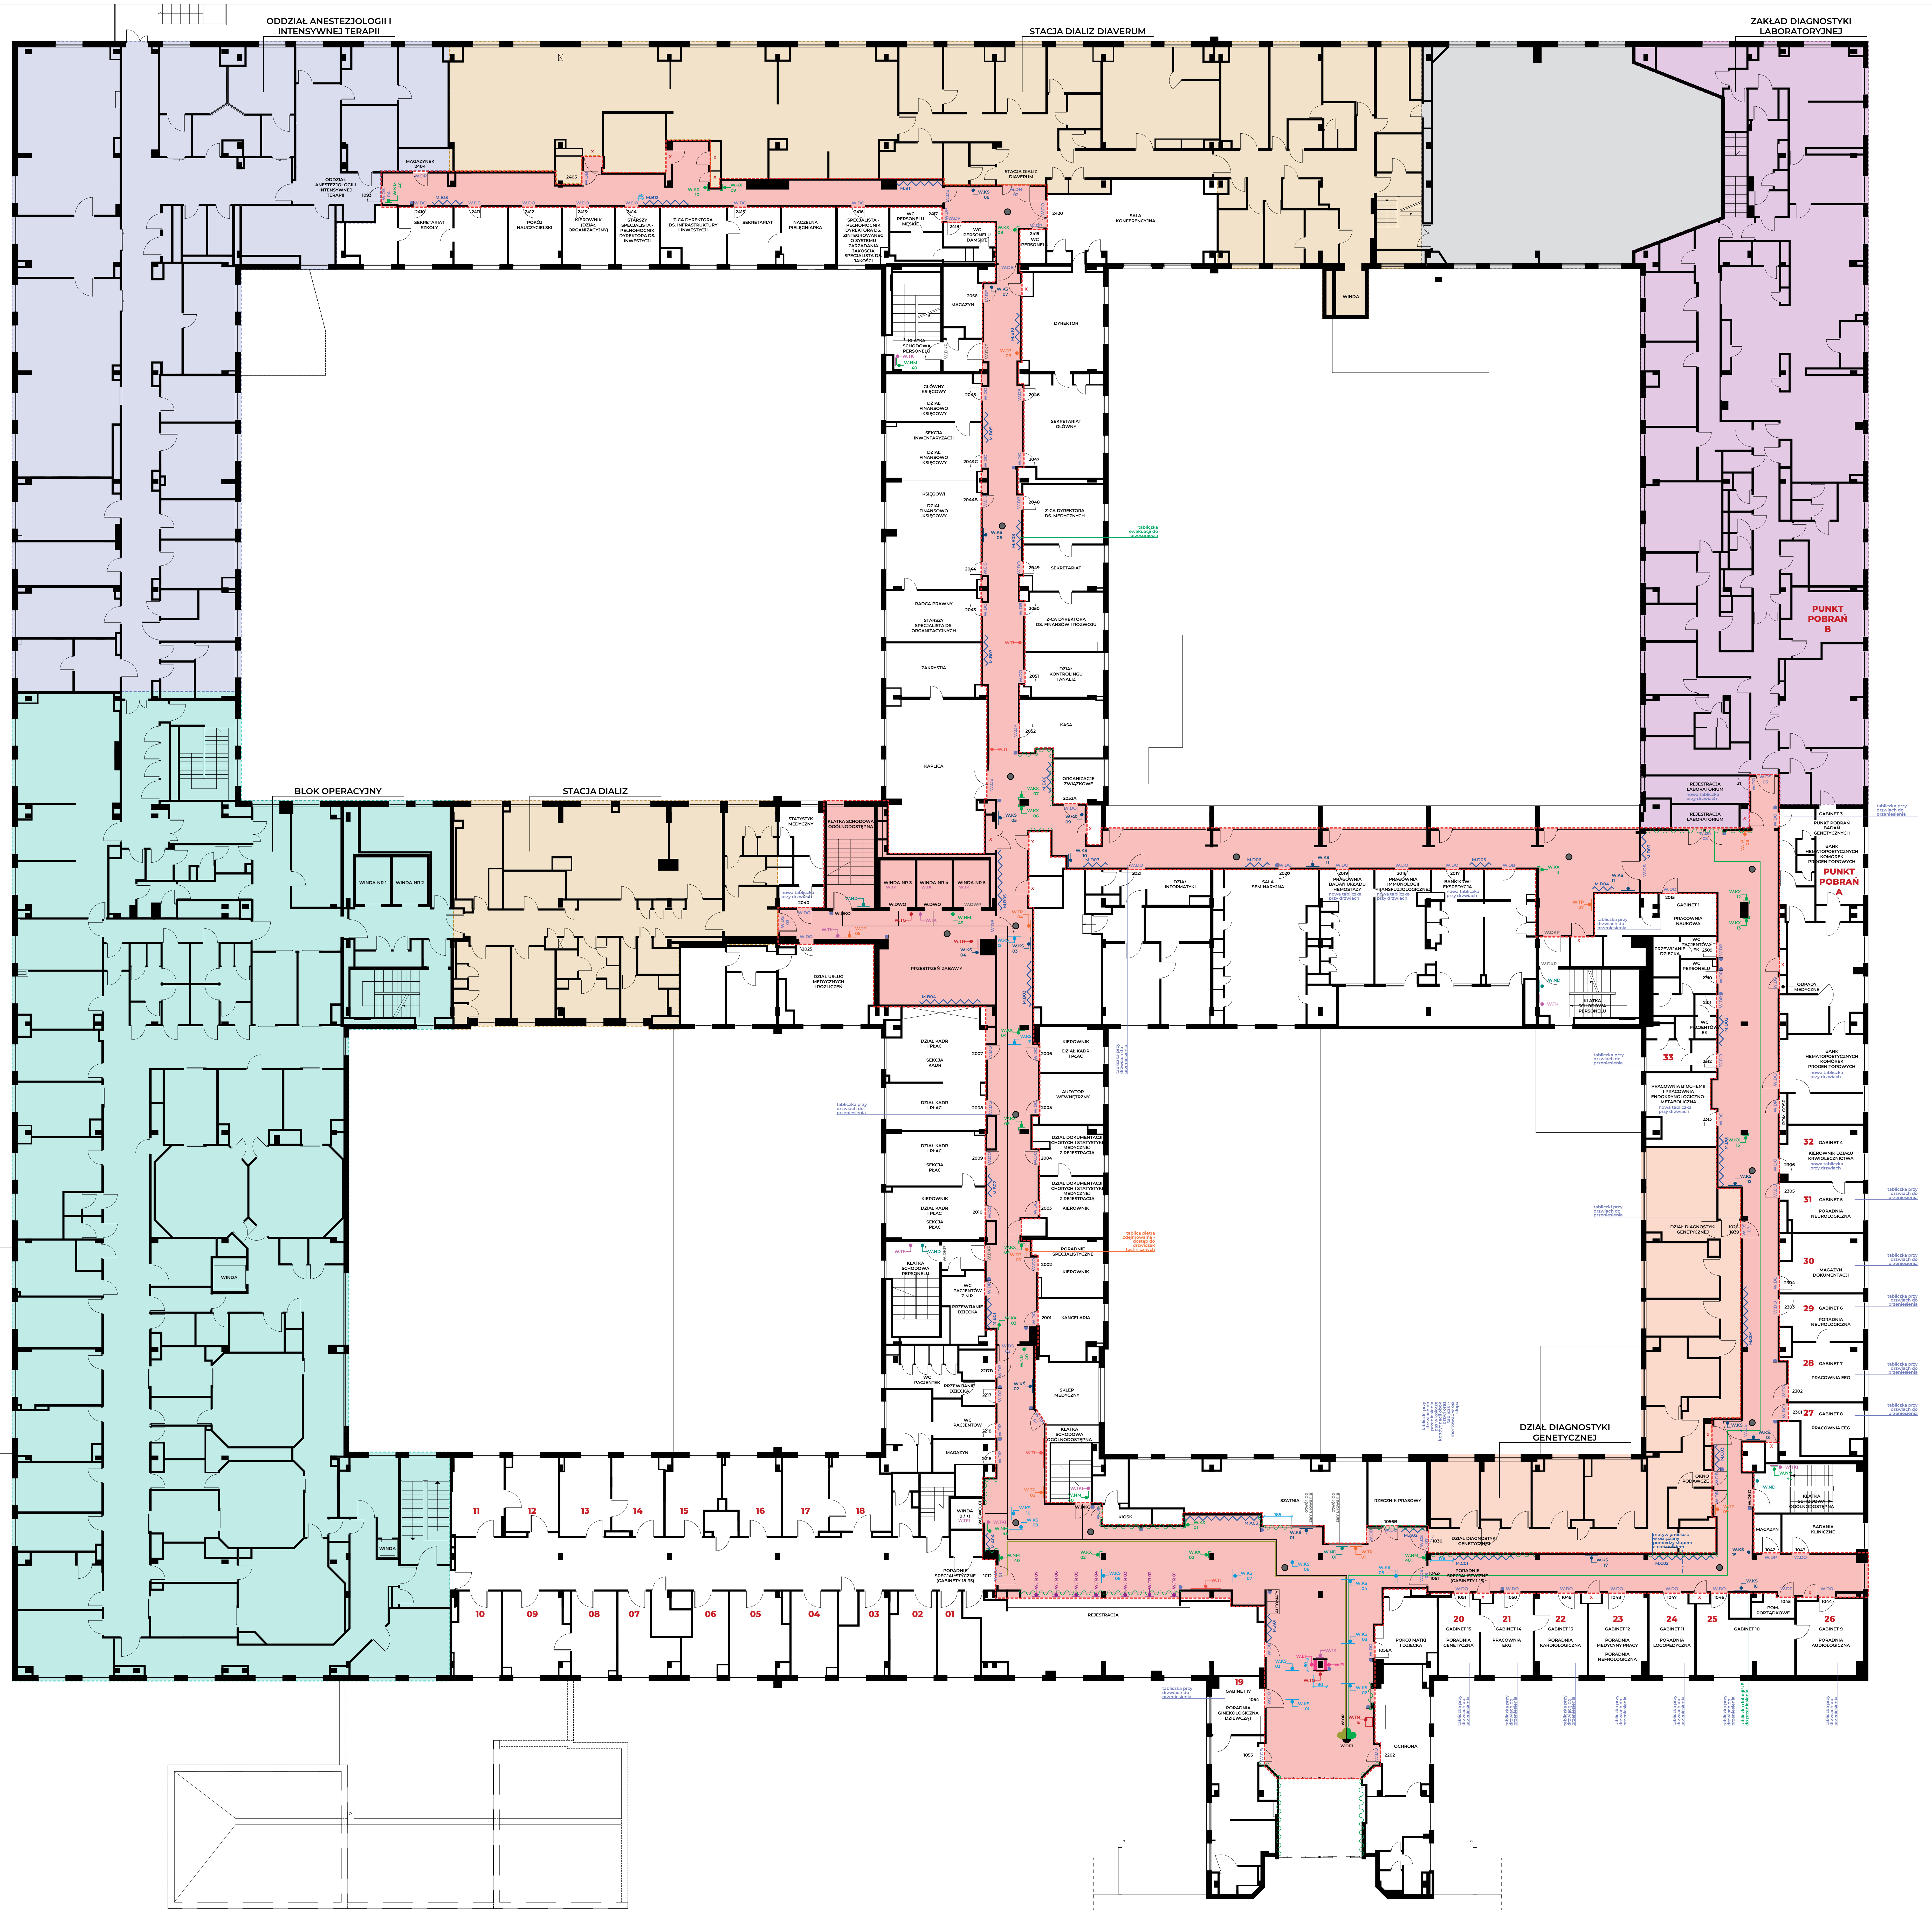
ODDZIAŁ ANESTEZJOLOGII I INTENSYWNEJ TERAPII
STACJA DIALIZ DIAVERUM
ZAKŁAD DIAGNOSTYKI LABORATORYJNEJ
MAGAZYNEK 2404
ODDZIAŁ ANESTEZJOLOGII I INTENSYWNEJ TERAPII 1093
2405
SEKRETARIAT SZKOŁY 2410
2411
POKÓJ NAUCZYCIELSKI 2412
KIEROWNIK (DZIAŁ ORGANIZACYJNY) 2413
STARSZY SPECJALISTA - PEŁNOMOCNIK DYREKTORA DS. INWESTYCJI 2414
Z-CA DYREKTORA DS. INFRASTRUKTURY I INWESTYCJI
SEKRETARIAT 2415
NACZELNA PIELĘGNIARKA
SPECJALISTA - PEŁNOMOCNIK DYREKTORA DS. ZINTEGROWANEGO O SYSTEMU ZARZĄDZANIA JAKOŚCIĄ SPECJALISTA DS. JAKOŚCI 2416
WC PERSONELU MĘSKIE 2417
WC PERSONELU DAMSKIE 2418
WC PERSONELU 2419
STACJA DIALIZ DIAVERUM
SALA KONFERENCYJNA 2420
WINDA
M.B11 M.B12 M.B13
MAGAZYN 2056
KLATKA SCHODOWA PERSONELU
DYREKTOR
GŁÓWNY KSIĘGOWY 2045
DZIAŁ FINANSOWO -KSIĘGOWY
SEKRETARIAT GŁÓWNY 2046
SEKCJA INWENTARYZACJI
DZIAŁ FINANSOWO -KSIĘGOWY 2044C
2047
KSIĘGOWI 2044B
DZIAŁ FINANSOWO -KSIĘGOWY
Z-CA DYREKTORA DS. MEDYCZNYCH 2048
tabliczka ewakuacji do przesunięcia
SEKRETARIAT 2049
2044
RADCA PRAWNY 2043
STARSZY SPECJALISTA DS. ORGANIZACYJNYCH
Z-CA DYREKTORA DS. FINANSÓW I ROZWOJU 2050
ZAKRYSTIA
DZIAŁ KONTROLINGU I ANALIZ 2051
KASA 2052
KAPLICA
ORGANIZACJE ZWIĄZKOWE 2052A
PUNKT POBRAŃ B
REJESTRACJA LABORATORIUM
nowa tabliczka przy drzwiach
STATYSTYK MEDYCZNY
KLATKA SCHODOWA OGÓLNODOSTĘPNA
WINDA NR 1 WINDA NR 2
WINDA NR 3 WINDA NR 4 WINDA NR 5
BLOK OPERACYJNY
STACJA DIALIZ
2040 2025
DZIAŁ USŁUG MEDYCZNYCH I ROZLICZEŃ
PRZESTRZEŃ ZABAWY
DZIAŁ INFORMATYKI 2021
SALA SEMINARYJNA 2020
PRACOWNIA BADAŃ UKŁADU HEMOSTAZY 2019
PRACOWNIA IMMUNOLOGII TRANSFUZJOLOGICZNEJ 2018
BANK KRWI EKSPEDYCJA 2017
GABINET 1 PRACOWNIA NAUKOWA 2015
GABINET 3
PUNKT POBRAŃ BADAN GENETYCZNYCH
BANK HEMATOPOETYCZNYCH KOMÓREK PROGENITOROWYCH
PUNKT POBRAŃ A
WC PACJENTÓW/ EK 2309
PRZEWIJANIE DZIECKA
WC PERSONELU 2310
2311
WC PACJENTÓW EK
KLATKA SCHODOWA PERSONELU
ODPADY MEDYCZNE
33 2312
PRACOWNIA BIOCHEMII I PRACOWNIA ENDOKRYNOLOGICZNO-METABOLICZNA 2313
32 GABINET 4 KIEROWNIK DZIAŁU KRWIOLECZNICTWA 2306
31 GABINET 5 PORADNIA NEUROLOGICZNA 2305
30 MAGAZYN DOKUMENTACJI 2304
29 GABINET 6 PORADNIA NEUROLOGICZNA 2303
28 GABINET 7 PRACOWNIA EEG 2302
27 GABINET 8 PRACOWNIA EEG 2301
DZIAŁ DIAGNOSTYKI GENETYCZNEJ 1026-1039
OKNO PODAWCZE
KLATKA SCHODOWA OGÓLNODOSTĘPNA
MAGAZYN 1042
BADANIA KLINICZNE 1043
DZIAŁ KADR I PŁAC 2007
SEKCJA KADR
DZIAŁ KADR I PŁAC 2008
KIEROWNIK DZIAŁ KADR I PŁAC 2006
AUDYTOR WEWNĘTRZNY 2005
DZIAŁ KADR I PŁAC SEKCJA PŁAC 2009
DZIAŁ DOKUMENTACJI CHORYCH I STATYSTYKI MEDYCZNEJ Z REJESTRACJĄ 2004
KIEROWNIK DZIAŁ KADR I PŁAC SEKCJA PŁAC 2010
DZIAŁ DOKUMENTACJI CHORYCH I STATYSTYKI MEDYCZNEJ Z REJESTRACJĄ KIEROWNIK 2003
tablica piętra zdejmowalna - dostęp do drzwiczek technicznych
PORADNIE SPECJALISTYCZNE
KIEROWNIK 2002
KLATKA SCHODOWA PERSONELU
WC PACJENTÓW Z N.P.
PRZEWIJANIE DZIECKA
KANCELARIA 2001
WC PACJENTEK 2217B
PRZEWIJANIE DZIECKA 2217
SKLEP MEDYCZNY
WC PACJENTÓW 2218
KLATKA SCHODOWA OGÓLNODOSTĘPNA
MAGAZYN 2218
WINDA 0 / +1
WINDA
DZIAŁ DIAGNOSTYKI GENETYCZNEJ
SZATNIA
otwór do zamurowania
RZECZNIK PRASOWY 1056B
KIOSK
DZIAŁ DIAGNOSTYKI GENETYCZNEJ 1030
motyw umieścić w osi ściany pomiędzy słupem a narożnikiem
PORADNIE SPECJALISTYCZNE (GABINETY 18-35) 1012
PORADNIE SPECJALISTYCZNE (GABINETY 1-15) 1042-1051
REJESTRACJA
AUTOMATY
11 12 13 14 15 16 17 18
10 09 08 07 06 05 04 03 02 01
20 GABINET 15 PORADNIA GENETYCZNA 1051
21 GABINET 14 PRACOWNIA EKG 1050
22 GABINET 13 PORADNIA KARDIOLOGICZNA 1049
23 GABINET 12 PORADNIA MEDYCYNY PRACY PORADNIA NEFROLOGICZNA 1048
24 GABINET 11 PORADNIA LOGOPEDYCZNA 1047
25 GABINET 10 1046
26 GABINET 9 PORADNIA AUDIOLOGICZNA 1044
POM. PORZĄDKOWE 1045
POKÓJ MATKI I DZIECKA 1056A
19 GABINET 17 PORADNIA GINEKOLOGICZNA DZIEWCZĄT 1054
1055
OCHRONA 2202
W.OP W.OP1
tabliczka przy drzwiach do przeniesienia
tabliczki przy drzwiach do przeniesienia
tabliczka dotacji UE do przeniesienia
tabliczki przy drzwiach do przeniesienia pas w kolorze kondygnacji obok drzwi oraz tabliczki - montować w osi słupa

MOTYWY - TAPETA WINYLOWA		MOTYW PRZEWODNI
M.A01 M.A02 M.A03	szer. 180 x wys. 252 szer. 144 x wys. 217 szer. 507 x wys. 208	LUBLIN STARE MIASTO (TRYBUNAŁ KORONNY)
M.A04	szer. 140 x wys. 204	BRAMA KRAKOWSKA
M.B01 M.B02 M.B03 M.B04 M.B05 M.B06 M.B07 M.B08 M.B09 M.B10 M.B11 M.B12 M.B13	szer. 161 x wys. 200 szer. 120 x wys. 195 szer. 250 x wys. 225 szer. 280 x wys. 240 szer. 240 x wys. 195 szer. 200 x wys. 229 szer. 200 x wys. 185 szer. 200 x wys. 185 szer. 200 x wys. 185 szer. 200 x wys. 185 szer. 300 x wys. 200 szer. 250 x wys. 200 szer. 200 x wys. 210	LUBLIN KRAKOWSKIE PRZEDMIEŚCIE
M.C01 M.C02 M.C03 M.C04	szer. 360 x wys. 147 szer. 300 x wys. 147 szer. 106 x wys. 147 szer. 300 x wys. 200	LUBLIN BRAMA GRODZKA
M.D01 M.D02 M.D03 M.D04 M.D05 M.D06 M.D07	szer. 300 x wys. 190 szer. 220 x wys. 190 szer. 145 x wys. 202 szer. 140 x wys. 215 szer. 140 x wys. 200 szer. 155 x wys. 200 szer. 160 x wys. 228	LUBLIN ZAMEK

ELEKTRONICZNY INFO KIOSK

		SZTUK	WYMIARY (CM)	
	ELEMENT		SZEROKOŚĆ	WYSOKOŚĆ
W.EI	- kiosk elektroniczny stojący	2	70-80	200

TABLICA INFORMACYJNA DLA NIEWIDOMYCH

		SZTUK	WYMIARY (CM)	
	ELEMENT		SZEROKOŚĆ	WYSOKOŚĆ
W.TN E	- tablica tyflograficzna z kioskiem info (elektronicznym)	1	DOSTOSOWANE INDYWIDUALNIE	
W.TN	- tablica tyflograficzna	1		

TABLICA GŁÓWNA WEWNĘTRZNA

		SZTUK	WYMIARY (CM)	
	ELEMENT		SZEROKOŚĆ	WYSOKOŚĆ
W.TG	- tablica PVC	2	55	100

TABLICA KONDYGNACYJNA

		SZTUK	WYMIARY (CM)	
	ELEMENT		SZEROKOŚĆ	WYSOKOŚĆ
W.TK	- tablica PVC	9	55	100

TABLICA KONDYGNACYJNA DLA KONDYGNACJI 0 / +1

		SZTUK	WYMIARY (CM)	
	ELEMENT		SZEROKOŚĆ	WYSOKOŚĆ
W.TK1	- tablica PVC	4	55	49

TABLICA INFORMACJI OGŁOSZEŃ

		SZTUK	WYMIARY (CM)	
	ELEMENT		SZEROKOŚĆ	WYSOKOŚĆ
W.TI	- tablica z ramą w kolorze kondygnacji	4	200	100

TABLICA REJESTRACJI

		SZTUK	WYMIARY (CM)		
	ELEMENT		SZEROKOŚĆ	WYSOKOŚĆ	TEKST 1
W.TR 01	- tablica PLEXI w kolorze kondygnacji	1	60	25	PORADNIE: FONIATRYCZNA HEMATOLOGICZNA IMMUNOLOGICZNA OTOLARYNGOLOGICZNA
	- tablica z numerem okna rejestracji w kolorze kondygnacji	1	20	20	1
W.TR 02	- tablica PLEXI w kolorze kondygnacji	1	60	25	PORADNIA: GINEKOLOGICZNA
	- tablica z numerem okna rejestracji w kolorze kondygnacji	1	20	20	2
W.TR 03	- tablica PLEXI w kolorze kondygnacji	1	60	25	PORADNIE: DIABETOLOGICZNA ENDOKRYNOLOGICZNA LOGOPEDYCZNA NEFROLOGICZNA REUMATOLOGICZNA
	- tablica z numerem okna rejestracji w kolorze kondygnacji	1	20	20	3
W.TR 04	- tablica PLEXI w kolorze kondygnacji	1	60	25	PORADNIA: ORTOPEDYCZNA
	- tablica z numerem okna rejestracji w kolorze kondygnacji	1	20	20	4
W.TR 05	- tablica PLEXI w kolorze kondygnacji	1	60	25	PORADNIE: CHIRURGICZNA REHABILITACYJNA
	- tablica z numerem okna rejestracji w kolorze kondygnacji	1	20	20	5
W.TR 06	- tablica PLEXI w kolorze kondygnacji	1	60	25	PORADNIE: AUDIOLOGICZNA GASTROENTEROLOGICZNA GENETYCZNA NEUROLOGICZNA
	- tablica z numerem okna rejestracji w kolorze kondygnacji	1	20	20	6
W.TR 07	- tablica PLEXI w kolorze kondygnacji	1	60	25	PORADNIE KARDIOLOGICZNA PULMONOLOGICZNA ALERGOLOGICZNA
	- tablica z numerem okna rejestracji w kolorze kondygnacji	1	20	20	7
TABLICA 60x25 cm	ŁĄCZNIE:	7			
TABLICA 20 cm	ŁĄCZNIE:	7			

TABLICA PIĘTRA

		SZTUK	WYMIARY (CM)		
	ELEMENT		SZEROKOŚĆ	WYSOKOŚĆ	TEKST
W.TP	- tablica PVC z rzutem piętra	9	80	100	WEDŁUG ZAŁĄCZNIKÓW GRAFICZNYCH

NUMER KONDYGNACJI DUŻY

		SZTUK	WYMIARY (CM)		
	ELEMENT		SZEROKOŚĆ	WYSOKOŚĆ	TEKST
W.ND	- tablica PVC w kolorze kondygnacji	4	51	100	1
W.ND 01	- tablica PVC w kolorze kondygnacji	1	91	140	1

NUMER KONDYGNACJI MAŁY

		SZTUK	WYMIARY (CM)		
	ELEMENT		SZEROKOŚĆ	WYSOKOŚĆ	TEKST
W.NM 40	- tablica PVC w kolorze kondygnacji	7	40	40	1
W.NM 45	- tablica PVC w kolorze kondygnacji	2	45	45	1

SEMAFOR Z PIKTOGRAMEM

		SZTUK		WYMIARY (CM)		
	ELEMENT	LEWA	PRAWA	SZEROKOŚĆ	WYSOKOŚĆ	PIKTOGRAM
W.SP	- semafor PLEXI w kolorze czarnym z piktogramem	2	1	20	20	KLATKA SCHODOWA
	- semafor PLEXI w kolorze kondygnacji z piktogramem	1	1	20	20	PUNKT INFORMACYJNY
		1	1	20	20	REJESTRACJA
		1	0	20	20	POK. MATKI I DZIECKA
		0	1	20	20	PUNKT Z KAWĄ
		1	0	20	20	SZATNIA
		1	0	20	20	KIOSK
		0	1	20	20	SKLEP MEDYCZNY
		0	1	20	20	WC MĘSKIE
		1	0	20	20	WC DAMSKIE
		1	0	20	20	WC DLA OS. NIEPEŁNOS.
		1	0	20	20	KANCELARIA
		1	0	20	20	KĄCIK ZABAW
		0	1	20	20	KAPLICA
		0	1	20	20	KASA
		1	0	20	20	SEKRETARIAT GŁÓWNY
		1	0	20	20	SEKRETARIAT SZKOŁY
		1	0	20	20	SALA SEMINARYJNA
		0	1	20	20	PUNKT POBRAŃ A
		2	1	20	20	WC DAMSKIE/MĘSKIE
		1	1	20	20	GABINET EEG
		1	0	20	20	OKNO PODAWCZE
		1	0	20	20	GABINET EKG
	ŁĄCZNIE:	19	11			

TABLICA KIERUNKOWA SUFITOWA

		SZTUK		WYMIARY (CM)		
	ELEMENT	LEWA	PRAWA	SZEROKOŚĆ	WYSOKOŚĆ	TEKST
W.KS 01	- tablica PVC w kolorze kondygnacji	1	0	90	20	↰ REJESTRACJA
W.KS 02	- tablica PVC w kolorze kondygnacji	1	0	90	20	↰ WINDY / SCHODY ODDZIAŁY
W.KS 03	- tablica PVC w kolorze czarnym	2	0	90	20	↑ WYJŚCIE GŁÓWNE
W.KS 04	- tablica PVC w kolorze kondygnacji	0	1	90	20	ZAKŁAD DIAGNOSTYKI LABORATORYJNEJ ↱
W.KS 05	- tablica PVC w kolorze kondygnacji	1	0	90	20	↰ ZAKŁAD DIAGNOSTYKI LABORATORYJNEJ
W.KS 06	- tablica PVC w kolorze kondygnacji	1	0	90	20	← REJESTRACJA
W.KS 07	- tablica PVC w kolorze kondygnacji	0	1	90	20	WINDY / SCHODY ODDZIAŁY ↱
W.KS 08	- tablica PVC w kolorze kondygnacji	1	0	90	20	↑ PORADNIE SPECJALISTYCZNE (GAB. 1-18)
W.KS 09	- tablica PVC w kolorze czarnym	1	0	90	20	⮤ WYJŚCIE GŁÓWNE
W.KS 10	- tablica PVC w kolorze kondygnacji	0	1	90	20	WINDY / SCHODY ODDZIAŁY →
W.KS 11	- tablica PVC w kolorze czarnym	1	0	90	20	WYJŚCIE GŁÓWNE ↑
W.KS 12	- tablica PVC w kolorze kondygnacji	1	0	90	20	← WINDY / SCHODY ODDZIAŁY
	ŁĄCZNIE:	10	3			

TABLICA KIERUNKOWA ŚCIENNA

		SZTUK		WYMIARY (CM)		
	ELEMENT	LEWA	PRAWA	SZEROKOŚĆ	WYSOKOŚĆ	TEKST
W.KŚ 01	- tablica PVC w kolorze kondygnacji	1	0	90	20	⮤ WINDY / SCHODY ODDZIAŁY
		1	0	90	20	← PORADNIE SPECJALISTYCZNE 1-18
		0	1	90	20	PORADNIE SPECJALISTYCZNE 20-33 →
		0	1	90	20	ZAKŁAD DIAGNOSTYKI LABORATORYJNEJ ⮥
W.KŚ 02	- tablica PVC w kolorze czarnym	0	1	90	20	WYJŚCIE GŁÓWNE ⮥
	- tablica PVC w kolorze kondygnacji	0	1	90	20	PORADNIE SPECJALISTYCZNE →
		1	0	90	20	⮤ ZAKŁAD DIAGNOSTYKI LABORATORYJNEJ
		1	0	90	20	← ODDZIAŁ ANESTEZJOLOGII I INTENSYWNEJ TERAPII DZIECIĘCEJ
W.KŚ 03	- tablica PVC w kolorze czarnym	0	1	90	20	WYJŚCIE GŁÓWNE →
	- tablica PVC w kolorze kondygnacji	0	1	90	20	PORADNIE SPECJALISTYCZNE →
		1	0	90	20	⮤ ZAKŁAD DIAGNOSTYKI LABORATORYJNEJ
		1	0	90	20	← ODDZIAŁ ANESTEZJOLOGII I INTENSYWNEJ TERAPII DZIECIĘCEJ
W.KŚ 04	- tablica PVC w kolorze czarnym	0	1	90	20	WYJŚCIE GŁÓWNE ↱
	- tablica PVC w kolorze kondygnacji	0	1	90	20	PORADNIE SPECJALISTYCZNE ↱
		1	0	90	20	↰ ZAKŁAD DIAGNOSTYKI LABORATORYJNEJ
		1	0	90	20	↰ ODDZIAŁ ANESTEZJOLOGII I INTENSYWNEJ TERAPII DZIECIĘCEJ
W.KŚ 05	- tablica PVC w kolorze czarnym	1	0	90	20	← WYJŚCIE GŁÓWNE
	- tablica PVC w kolorze kondygnacji	1	0	90	20	⮤ WINDY / SCHODY ODDZIAŁY
		0	1	90	20	ODDZIAŁ ANESTEZJOLOGII I INTENSYWNEJ TERAPII DZIECIĘCEJ →
W.KŚ 06	- tablica PVC w kolorze czarnym	1	0	90	20	← WYJŚCIE GŁÓWNE
	- tablica PVC w kolorze kondygnacji	0	1	90	20	Z-CA DYREKTORA DS. INFRASTRUKTURY →
		0	1	90	20	NACZELNA PIELĘGNIARKA SZKOŁA →
		0	1	90	20	ODDZIAŁ ANESTEZJOLOGII I INTENSYWNEJ TERAPII DZIECIĘCEJ →
W.KŚ 07	- tablica PVC w kolorze kondygnacji	0	1	90	20	Z-CA DYREKTORA DS. INFRASTRUKTURY ↰
		0	1	90	20	NACZELNA PIELĘGNIARKA SZKOŁA ↰
		0	1	90	20	ODDZIAŁ ANESTEZJOLOGII I INTENSYWNEJ TERAPII DZIECIĘCEJ ↰
W.KŚ 08	- tablica PVC w kolorze kondygnacji	1	0	90	20	← Z-CA DYREKTORA DS. INFRASTRUKTURY
		1	0	90	20	← NACZELNA PIELĘGNIARKA SZKOŁA
		1	0	90	20	← ODDZIAŁ ANESTEZJOLOGII I INTENSYWNEJ TERAPII DZIECIĘCEJ
W.KŚ 09	- tablica PVC w kolorze kondygnacji	0	1	90	20	ZAKŁAD DIAGNOSTYKI LABORATORYJNEJ ⮥
		0	1	90	20	DZIAŁ KRWIOLECZNICTWA ⮥
W.KŚ 10	- tablica PVC w kolorze czarnym	1	0	90	20	↰ WYJŚCIE GŁÓWNE
	- tablica PVC w kolorze kondygnacji	1	0	90	20	↰ WINDY / SCHODY ODDZIAŁY
		0	1	90	20	ODDZIAŁ ANESTEZJOLOGII I INTENSYWNEJ TERAPII DZIECIĘCEJ →
W.KŚ 11	- tablica PVC w kolorze czarnym	0	2	90	20	WYJŚCIE GŁÓWNE →
	- tablica PVC w kolorze kondygnacji	0	2	90	20	WINDY / SCHODY ODDZIAŁY →
		2	0	90	20	← ZAKŁAD DIAGNOSTYKI LABORATORYJNEJ
W.KŚ 12	- tablica PVC w kolorze czarnym	1	0	90	20	↑ WYJŚCIE GŁÓWNE
	- tablica PVC w kolorze kondygnacji	1	0	90	20	↑ PORADNIE SPECJALISTYCZNE
W.KŚ 13	- tablica PVC w kolorze czarnym	0	1	90	20	WYJŚCIE GŁÓWNE ⮥
	- tablica PVC w kolorze kondygnacji	0	1	90	20	PORADNIE SPECJALISTYCZNE ⮥
W.KŚ 14	- tablica PVC w kolorze kondygnacji	0	1	90	20	PORADNIE SPECJALISTYCZNE GABINETY 27-33 ⮥
		0	1	90	20	ZAKŁAD DIAGNOSTYKI LABORATORYJNEJ ⮥
W.KŚ 15	- tablica PVC w kolorze kondygnacji	1	0	90	20	← PORADNIE SPECJALISTYCZNE GABINETY 27-33
		1	0	90	20	← ZAKŁAD DIAGNOSTYKI LABORATORYJNEJ
W.KŚ 16	- tablica PVC w kolorze czarnym	0	1	90	20	WYJŚCIE GŁÓWNE ⮥
	- tablica PVC w kolorze kondygnacji	0	1	90	20	REJESTRACJA DO PORADNI →
W.KŚ 17	- tablica PVC w kolorze czarnym	1	0	90	20	⮦ WYJŚCIE GŁÓWNE
	- tablica PVC w kolorze kondygnacji	0	1	90	20	PORADNIE SPECJALISTYCZNE GABINETY 27-33 ⮥
		0	1	90	20	ZAKŁAD DIAGNOSTYKI LABORATORYJNEJ ⮥
	ŁĄCZNIE:	23	30			

TABELKI MAJĄ FUNKCJĘ INFORMACYJNĄ. TEKSTY PODANE W PROJEKCIE SĄ DO PRZEPISANIA, PODANO UMIEJSCOWIENIE STRZAŁEK (JEŚLI WYSTĘPUJE), NATOMIAST NALEŻY JE ZAPROJEKTOWAĆ ZGODNIE Z DANYM ROZDZIAŁEM KSIĘGI STANDARDÓW ZNAKOWANIA I NA PODSTAWIE ZAŁĄCZONY PLIKÓW.

PODANE PIKTOGRAMY NALEŻY WYBRAĆ I UMIEJSCOWIĆ ZGODNIE Z KSIĘGĄ ORAZ ZAŁĄCZNIKAMI.

TABLICA KIERUNKOWA NAROŻNIKOWA

		SZTUK		WYMIARY (CM)			
	ELEMENT	LEWA	PRAWA	SZEROKOŚĆ	WYSOKOŚĆ	TEKST 1 / PIKTOGRAM	TEKST 2
W.KX 01	- tablica PLEXI w kolorze kondygnacji	0	1	20+40	20	PIKTOGRAM WINDY / SCHODY	↱ WINDY / SCHODY ODDZIAŁY
W.KX 02	- tablica PLEXI w kolorze czarnym	0	2	20+40	20	1	↱ WYJŚCIE GŁÓWNE
W.KX 03	- tablica PLEXI w kolorze czarnym	0	1	20+40	20	1	↰ WYJŚCIE GŁÓWNE
W.KX 04	- tablica PLEXI w kolorze kondygnacji	0	2	20+40	20	PIKTOGRAM WINDY / SCHODY	↰ WINDY / SCHODY ODDZIAŁY
W.KX 05	- tablica PLEXI w kolorze czarnym	1	0	20+40	20	1	↰ WYJŚCIE GŁÓWNE
W.KX 06	- tablica PLEXI w kolorze kondygnacji	0	1	20+40	20	PIKTOGRAM KAPLICA	← KAPLICA
		0	1	20+40	20	1	↑ ODDZIAŁ ANESTEZJOLOGII I INTENSYWNEJ TERAPII DZIECIĘCEJ
		0	1	20+40	20	1	→ ZAKŁAD DIAGNOSTYKI LABORATORYJNEJ
W.KX 07	- tablica PLEXI w kolorze czarnym	0	1	20+40	20	1	↑ WYJŚCIE GŁÓWNE
	- tablica PLEXI w kolorze kondygnacji	0	1	20+40	20	1	← ZAKŁAD DIAGNOSTYKI LABORATORYJNEJ
		0	1	20+40	20	PIKTOGRAM WINDY / SCHODY	↱ WINDY / SCHODY ODDZIAŁY
W.KX 08	- tablica PLEXI w kolorze czarnym	0	1	20+40	20	1	→ WYJŚCIE GŁÓWNE
W.KX 09	- tablica PLEXI w kolorze kondygnacji	0	1	20+40	20	PIKTOGRAM SEKRETARIAT SZKOŁY	↑ SZKOŁA
		0	1	20+40	20	1	↑ ODDZIAŁ ANESTEZJOLOGII I INTENSYWNEJ TERAPII DZIECIĘCEJ
W.KX 10	- tablica PLEXI w kolorze czarnym	1	0	20+40	20	1	↱ WYJŚCIE GŁÓWNE
W.KX 11	- tablica PLEXI w kolorze czarnym	1	0	20+40	20	1	↑ WYJŚCIE GŁÓWNE
W.KX 12	- tablica PLEXI w kolorze czarnym	0	1	20+40	20	1	↑ WYJŚCIE GŁÓWNE
W.KX 13	- tablica PLEXI w kolorze kondygnacji	2	0	20+40	20	1	↑ ZAKŁAD DIAGNOSTYKI LABORATORYJNEJ
	ŁĄCZNIE:	5	16				

OZNAKOWANIE POSADZKOWE - WYJŚCIE GŁÓWNE

		SZTUK	WYMIARY (CM)		
	ELEMENT		SZEROKOŚĆ	WYSOKOŚĆ	TEKST
●	- naklejka czarna okrągła	15	45	45	↑ WYJŚCIE GŁÓWNE
W.OP	- naklejka pas czarny	1	DŁUGOŚĆ 95 METRÓW		---
	- naklejka pas ciemnozielony	1	DŁUGOŚĆ 38 METRÓW		---
	- naklejka pas jasnozielony	1	DŁUGOŚĆ 90 METRÓW		---
W.OP1	- naklejka duża z napisami	1	130	105	WG ZAŁĄCZNIKA GRAFICZNEGO

DRZWI DO STREF

		SZTUK		WYMIARY (CM)		
	ELEMENT	LEWA	PRAWA	SZEROKOŚĆ	WYSOKOŚĆ	TEKST
W.DS 01	- naklejka na szybę	1	1	90	30	PORADNIE SPECJALISTYCZNE GABINETY 1-18
	- naklejka motyw na dół drzwi	2		112	87	---
W.DS 02	- naklejka na szybę	1	1	90	30	ADMINISTRACJA
	- naklejka motyw na dół drzwi	2		112	87	---
W.DS 03	- naklejka na szybę	1	1	90	30	STACJA DIALIZ
	- naklejka kolor kondygnacji na dół drzwi	2		92	88	---
W.DS 04	- naklejka na szybę	1	1	90	30	ODDZIAŁ ANESTEZJOLOGII I INTENSYWNEJ TERAPII
	- naklejka motyw na dół drzwi	2		112	88,5	---
W.DS 05	- naklejka na szybę	1	1	90	30	ZAKŁAD DIAGNOSTYKI LABORATORYJNEJ
	- naklejka motyw na dół drzwi	2		112	88,5	---
W.DS 06	- naklejka na szybę	1	1	90	30	PORADNIE SPECJALISTYCZNE GABINETY 20-33
	- naklejka motyw na dół drzwi	2		112	91	---
W.DS 07	- naklejka na szybę	2	2	90	30	DZIAŁ DIAGNOSTYKI GENETYCZNEJ
	- naklejka kolor kondygnacji na dół drzwi	4		112	91	---
NAKLEJKA 90x30 cm	ŁĄCZNIE:	8	8	+14 TABLICZEK BRAILLE'A		
NAKLEJKA MOTYW	ŁĄCZNIE:	16				

DRZWI DO POMIESZCZENIA OGÓLNEGO

		SZTUK	WYMIARY (CM)		
	ELEMENT		SZEROKOŚĆ	WYSOKOŚĆ	TEKST
W.DO	- naklejka pas boczny drzwi - w kolorze kondygnacji	50	25	200	---
	- naklejka pas boczny drzwi - w kolorze kondygnacji	8	25	100	---
	- tabliczka plastikowa do pomieszczenia (z możliwością wymiany karteczki)	8	FORMAT A5		---
	- naklejka z numerem gabinetu - w kolorze kondygnacji	14	36	20	NUMERY OD 20 DO 33
	- naklejka z numerem gabinetu - w kolorze czarnym (naklejona na pasie obok drzwi)	14	10	5	NUMERY OD 20 DO 33
	- naklejka z piktogramem naklejana na drzwi	1	20	20	OKNO PODAWCZE
		1	20	20	PUNKT POBRAŃ A
		2	20	20	SALA SEMINARYJNA
		1	20	20	SEKRETARIAT SZKOŁY
		1	20	20	SEKRETARIAT GŁÓWNY
		1	20	20	KAPLICA
		1	20	20	KANCELARIA
NAKLEJKA 20 cm	ŁĄCZNIE:	8	+58 TABLICZEK BRAILLE'A		

DRZWI DO POMIESZCZENIA POMOCNICZEGO

		SZTUK		WYMIARY (CM)		
	ELEMENT	LEWA	PRAWA	SZEROKOŚĆ	WYSOKOŚĆ	TEKST
W.DP	- naklejka na drzwi w kolorze kondygnacji	1	0	45	25	POMIESZCZENIE GOSPODARCZE
		1	1	45	25	WC PERSONELU
		1	0	45	25	WC PERSONELU (+ PIKTOGRAM WC MĘSKIE)
		1	0	45	25	WC PERSONELU (+ PIKTOGRAM WC DAMSKIE)
		1	1	45	25	WC OGÓLNODOSTĘPNE (+ PIKTOGRAM WC DAMSKIE/MĘSKIE)
		0	1	45	25	WC OGÓLNODOSTĘPNE (+ PIKTOGRAM WC DLA OS. NIEPEŁNOSPRAWN.)
		1	0	45	25	WC OGÓLNODOSTĘPNE (+ PIKTOGRAM WC DAMSKIE)
		0	1	45	25	WC OGÓLNODOSTĘPNE (+ PIKTOGRAM WC MĘSKIE)
		1	0	45	25	ODPADY MEDYCZNE
		0	1	45	25	POMIESZCZENIE PORZĄDKOWE
		0	1	45	25	KASA
		2	2	45	25	MAGAZYN
	- dodatkowa naklejka na drzwi w kolorze kondygnacji - z piktogramem	4		20	20	PIKTOGRAM: POMIESZCZENIE MATKI Z DZIECKIEM
		4		20	20	WC (DAMSKIE/MĘSKIE)
		2		20	20	WC (DAMSKIE)
		2		20	20	WC (MĘSKIE)
		1		20	20	WC (DLA OS. NIEPEŁN.)
		1		20	20	KASA
NAKLEJKA 45x25 cm	ŁĄCZNIE:	9	8	+10 TABLICZKI BRAILLE'A (DLA WC I DLA KASY)		
NAKLEJKA 20 cm	ŁĄCZNIE:	14				

DRZWI DO POMIESZCZENIA - NIETYPOWE

		SZTUK	WYMIARY (CM)		
	ELEMENT		SZEROKOŚĆ	WYSOKOŚĆ	TEKST
W.DN 01	- naklejka na drzwi - w kolorze kondygnacji	1	65	30	SKLEP MEDYCZNY ULTRA MED
		1	65	30	ZAPRASZAMY PON.-PT. 7:30 - 15:30 PROSZĘ WCHODZIĆ POJEDYNCZO
W.DN 02	- naklejka na drzwi - w kolorze kondygnacji	1	65	30	STACJA DIALIZ DIAVERUM
W.DN 03	- naklejka na drzwi - w kolorze kondygnacji	1	65	30	REJESTRACJ A BADAŃ LABORATORYJNYCH Z PORADNI
		1	65	30	GODZINY OTWARCI A PONIEDZIAŁEK 7.10-14.00 WTOREK 7.10-16.35 ŚRODA 7.10-14.00 CZWARTEK 7.10-14.00 PIĄTEK 7.10-14.00 SOBOTA 8.00-11.45
	ŁĄCZNIE:	5	+3 TABLICZKI BRAILLE'A		

DRZWI DO KLATEK SCHODOWYCH OGÓLNODOSTĘPNYCH

		SZTUK	WYMIARY (CM)		
	ELEMENT		SZEROKOŚĆ	WYSOKOŚĆ	TEKST
W.DKO	- naklejka na drzwi (pas pionowy) A1	6	25	45	1
	- naklejka na drzwi (okrąg) A2	6	25	25	SCHODY OGÓLNO-DOSTĘPNE

DRZWI DO KLATEK SCHODOWYCH PERSONELU

		SZTUK	WYMIARY (CM)		
	ELEMENT		SZEROKOŚĆ	WYSOKOŚĆ	TEKST
W.DKP	- naklejka na drzwi (pas pionowy) A1	12	25	45	1
	- naklejka na drzwi (okrąg) A2	12	25	25	SCHODY PERSONELU

DRZWI DO WIND OGÓLNODOSTĘPNYCH

		SZTUK	WYMIARY (CM)		
	ELEMENT		SZEROKOŚĆ	WYSOKOŚĆ	TEKST
W.DWO	- naklejka na drzwi	2	45	25	WINDA OGÓLNO-DOSTĘPNA
W.DWO 01	- naklejka na drzwi	1	40	25	WINDA OGÓLNO-DOSTĘPNA
	- naklejka na drzwi	1	40	25	WINDA KURSUJE WYŁĄCZNIE NA POZIOM 0

DRZWI DO WIND PERSONELU

		SZTUK	WYMIARY (CM)		
	ELEMENT		SZEROKOŚĆ	WYSOKOŚĆ	TEKST
W.DWP	- naklejka na drzwi (pas pionowy) A1	1	45	25	WINDA PERSONELU

LEGENDA

SYMBOL	KOD	NAZWA ELEMENTU
〰	M.A01	Motyw przewodni z postacią
▌	W.EI	Elektroniczny info kiosk
☐	W.TN	Tablica informacyjna dla niewidomych
—	W.TG	Tablica główna wewnętrzna
—	W.TK	Tablica kondygnacyjna
—	W.TK1	Tablica kondygnacyjna dla kondygnacji 0 / +1
—	W.TI	Tablica informacji/ogłoszeń
—	W.TR	Tablica rejestracji
—	W.TP	Tablica piętra
—	W.ND	Numer kondygnacji duży
—	W.NM	Numer kondygnacji mały
◖	W.SP	Semafor z piktogramem
—	W.KS	Tablica kierunkowa sufitowa
—	W.KŚ	Tablica kierunkowa ścienna
∟	W.KX	Tablica kierunkowa narożnikowa
═	W.OP	Oznakowanie posadzkowe wewnętrzne
●	W.OP	Oznakowanie posadzkowe - wyjście główne
▨	W.DS	Drzwi do strefy
▨	W.DO	Drzwi do pomieszczenia ogólnego
▨	W.DP	Drzwi do pomieszczenia pomocniczego
▨	W.DB	Drzwi do pomieszczenia bez znakowania
▨	W.DN	Drzwi do pomieszczenia - nietypowe
▨	W.DKO	Drzwi do klatki schodowej ogólnodostępnej
▨	W.DKP	Drzwi do klatki schodowej personelu
▨	W.DWO	Drzwi do windy ogólnodostępnej
▨	W.DWT	Drzwi do windy personelu
▨	X	Drzwi techniczne - nie znakuje się

〰 Ściany do malowania - kolor dedykowany kondygnacji +1 - NCS S 2060-G70Y

▨ Obszar objęty opracowaniem projektowym

01 Projektowana nowa numeracja gabinetów

PROJEKTANT:
Vena Art Sp. z o.o.
ul. Projektowa 1, 20-209 Lublin
NIP 7122650547

PROJEKTANT:
dr inż. arch. Rafał Strojny
PODPIS:

SPRAWDZAJĄCY:
dr hab. inż. arch. Natalia Przesmycka
PODPIS:

INWESTOR:
Uniwersytecki Szpital Dziecięcy
ul. prof. Antoniego Gębali 6, 20-093 Lublin
NIP 7122414692

NAZWA INWESTYCJI:
Projekt oznakowania holu głównego z główną tablicą informacyjną oraz ciągu komunikacyjnego na poziomie +1 wraz z kosztorysem

BRANŻA:
ARCHITEKTURA

TYTUŁ RYSUNKU:
Rzut kondygnacji +1 z rozmieszczeniem oznakowania wewnętrznego

FAZA:
PROJEKT WYKONAWCZY

FORMAT:
84,10 x 118,90 cm

SKALA:

DATA:
30.01.2026

NR ARKUSZA:
01